
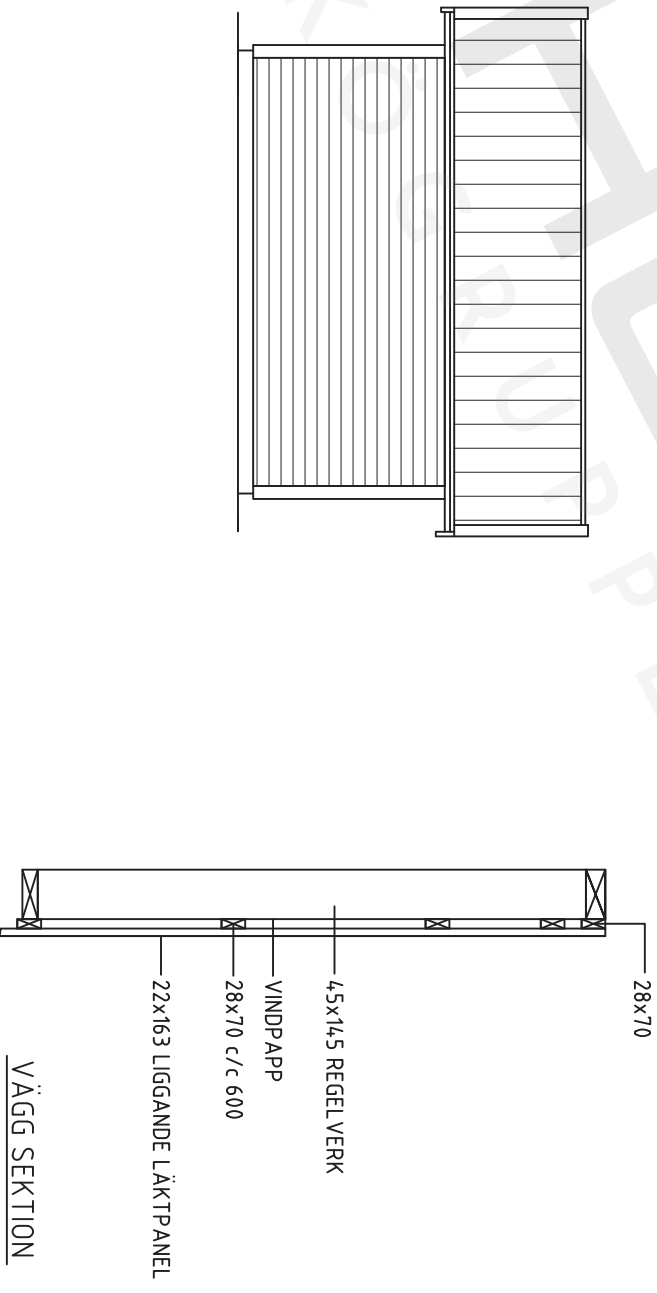
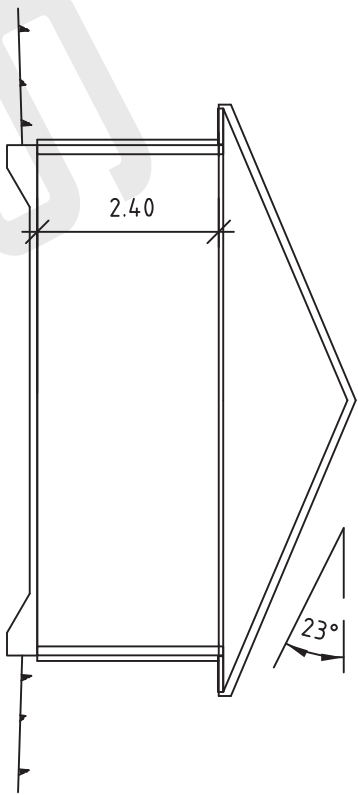


GARAGE 36,5 m²
BYGGYTA 41,40 m²

DM 10 0
GRAFISK SKALA 1:100

5 10 M

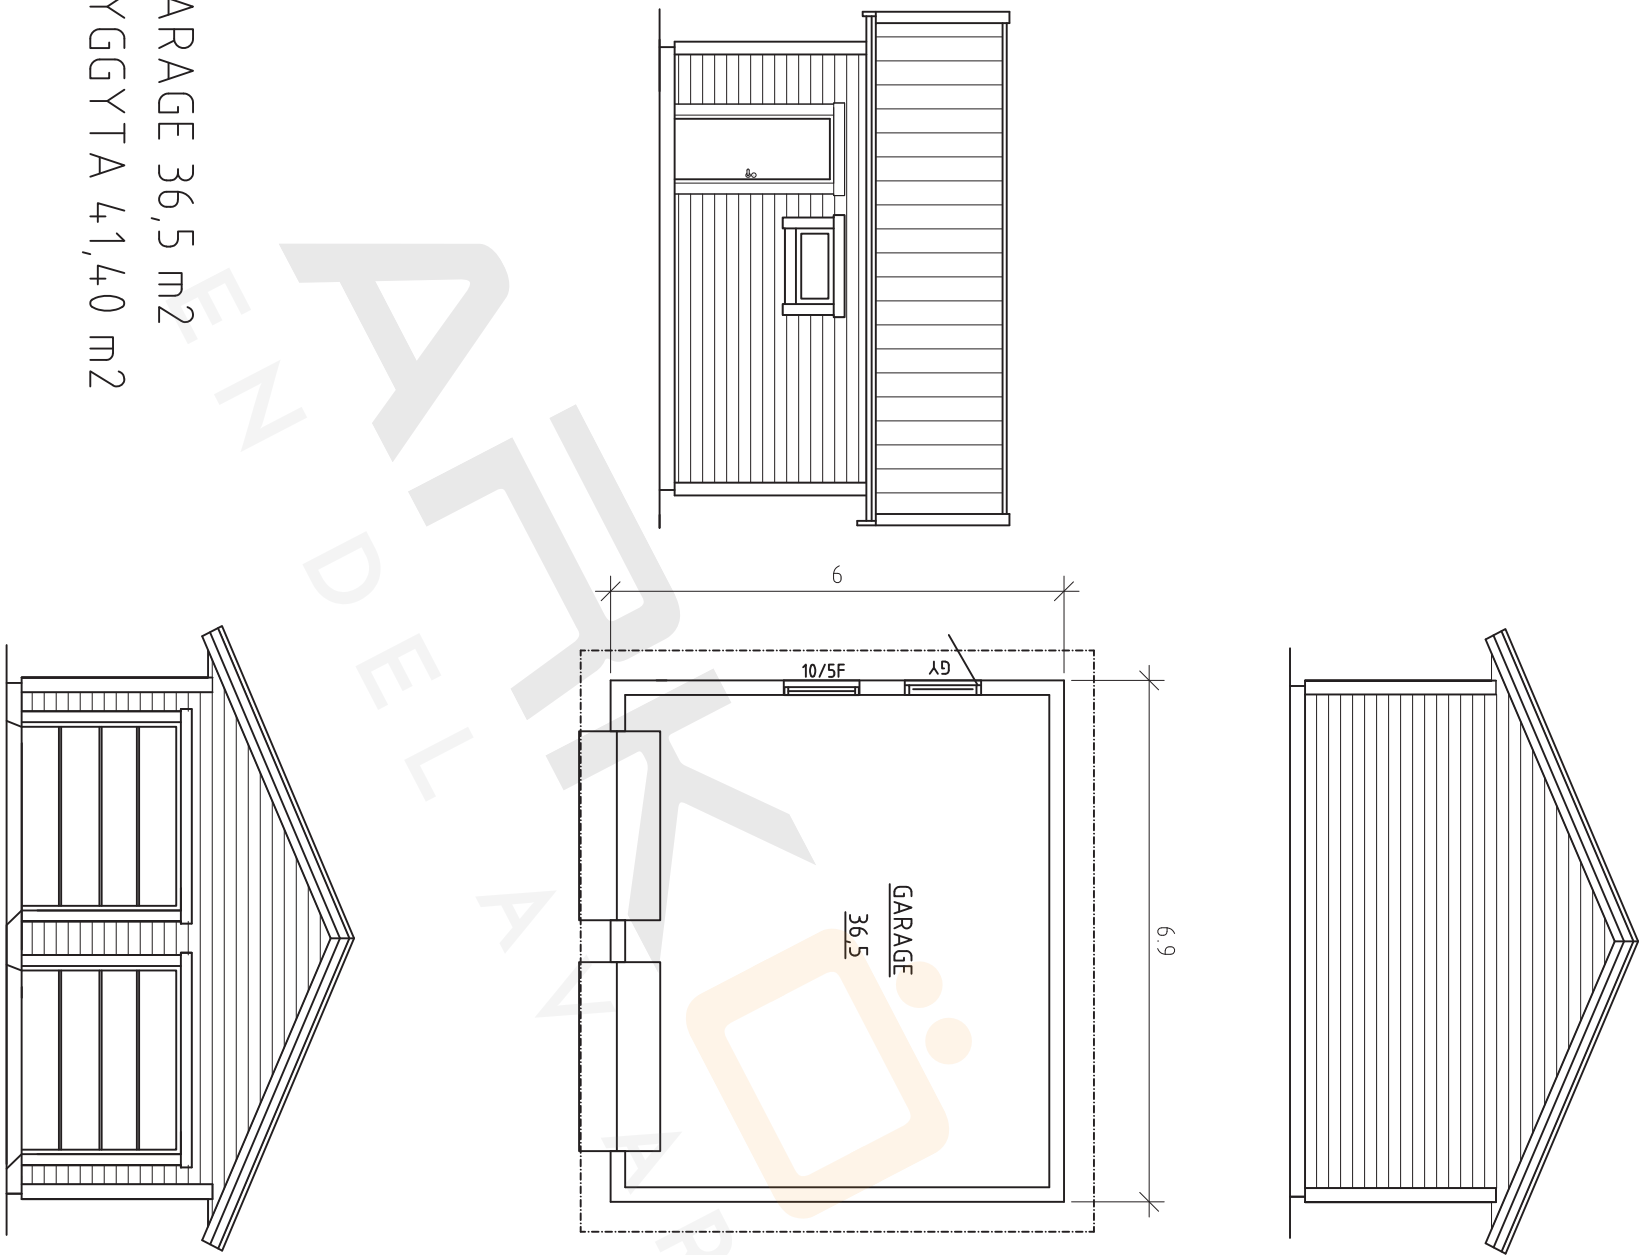

BET	ANT	ÄNDRINGEN AVSER	SIGN	DATUM
		KOMPLEMENTSBYGGNAD G21		
ARKÖ HUS AB FURINGSTAD VÄLLBY 5 605 93 NORRÖPPING				
FASADER. PLAN. SEKTION				
SKALA:	1:100	RITNINGSNUMMER:	A01	ÄNDR BET