



SEKTION

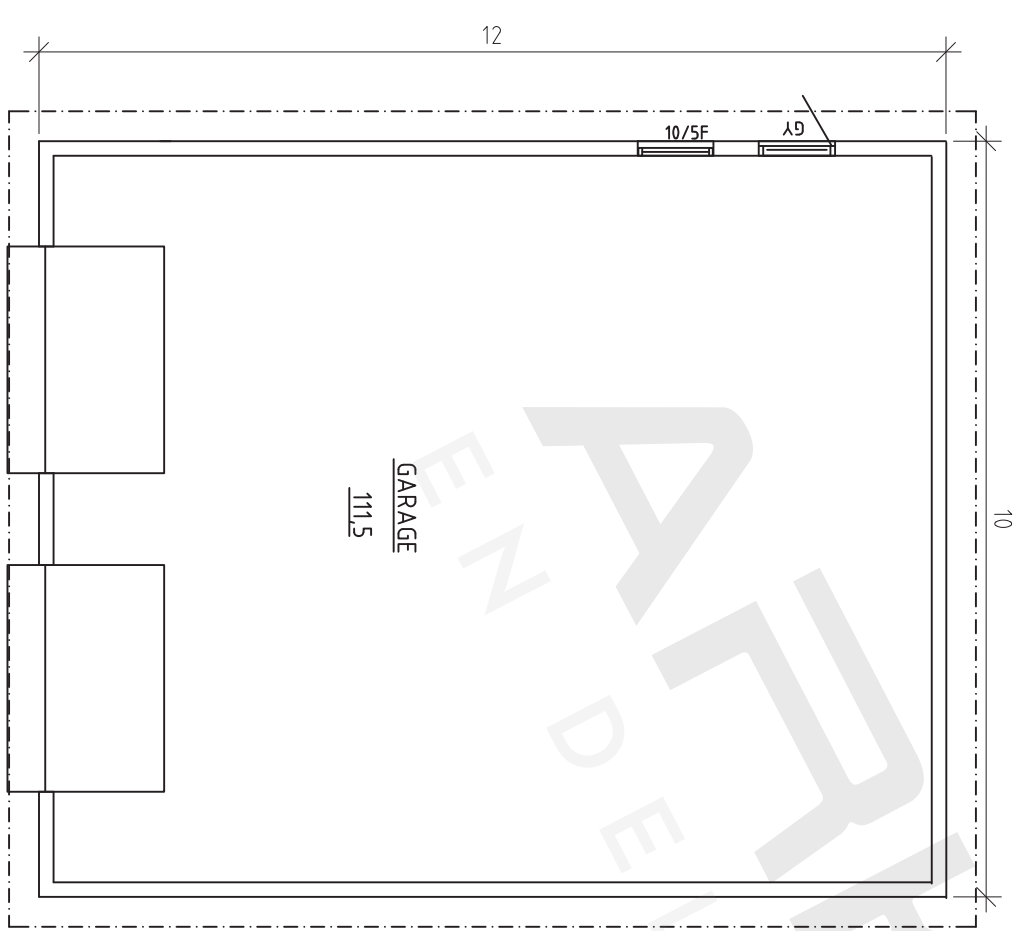

DM 10 0 5 10 M  
GRAFISK SKALA 1:100

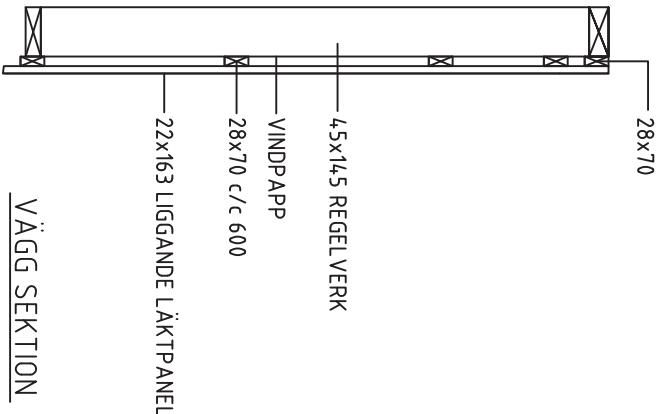

VÄGG SEKTION

GARAGE 91,3 m<sup>2</sup>  
BYGGYTA 120,0 m<sup>2</sup>

BET	ANT	ÄNDRINGEN AVSER	SIGN	DATUM

KOMPLEMENTSBYGGNAD GV22

ARKÖ HUS AB  
FURINGSTAD VÄLLBY 5  
605 93 NORRÖPPING

FASADER. PLAN. SEKTION		ÄNDR BET
SKALA:	RITNINGNUMMER:	
1:100	A01	