

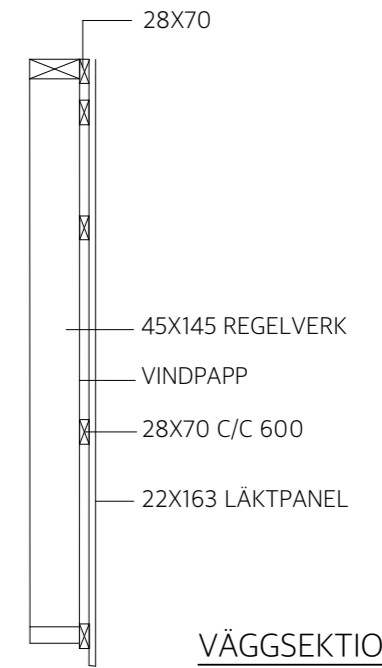
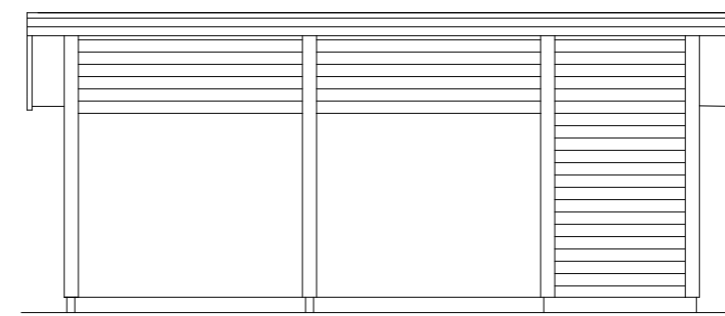
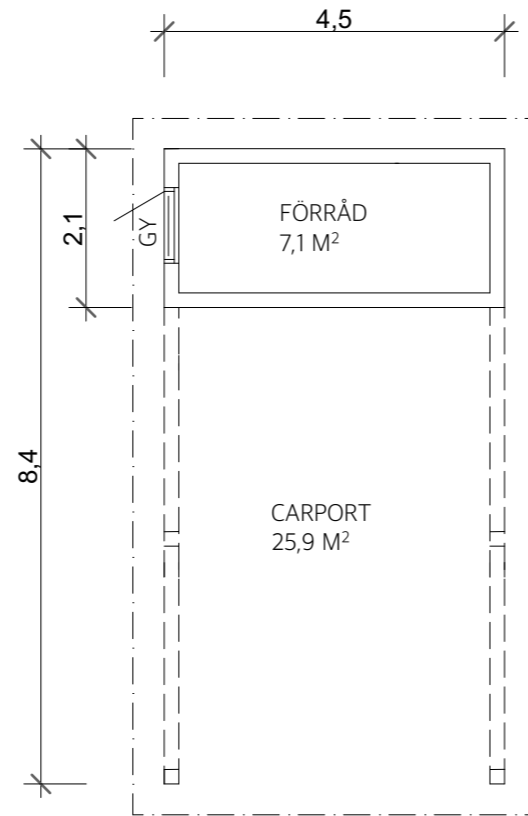
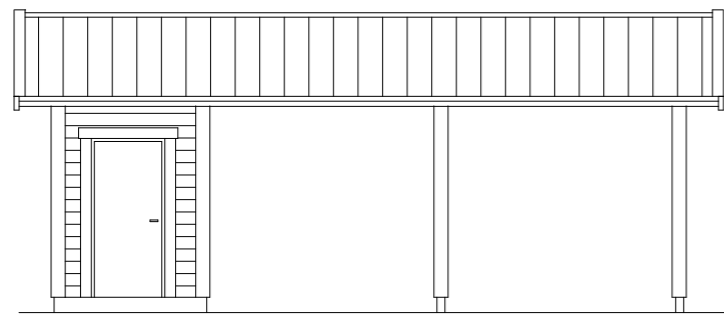


SEKTION

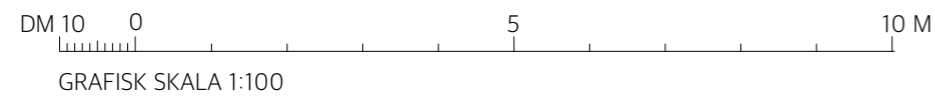

VÄGGSEKTION

CARPORT/FÖRRÅD 33,0M<sup>2</sup>  
BYGGNADSYTA 37,8M<sup>2</sup>

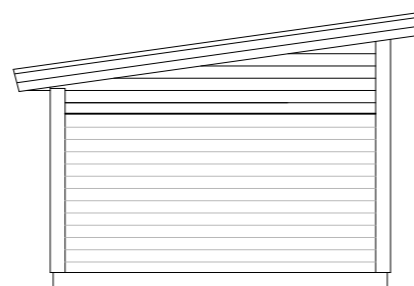

GRAFISK SKALA 1:100

BET	ANT	ÄNDRINGEN AVSER	SIGN	DATUM
KOMPLEMENTBYGGNAD CFP11				
<b>ARKÖ HUS AB</b>				
FURINGSTAD VALLBY 5 605 93 NORRKÖPING				
FASADER, PLAN, SEKTION				
SKALA: 1:100		RITNINGNUMMER A01		ÄNDR.BET