

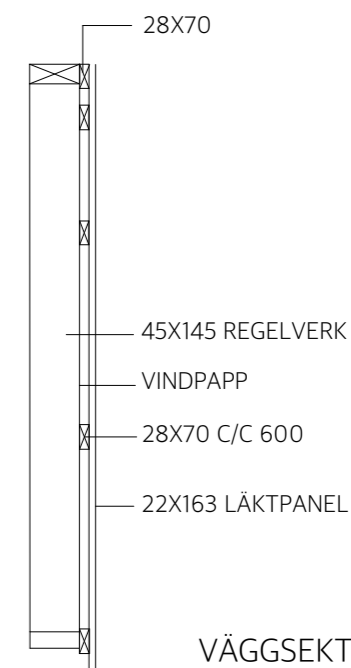
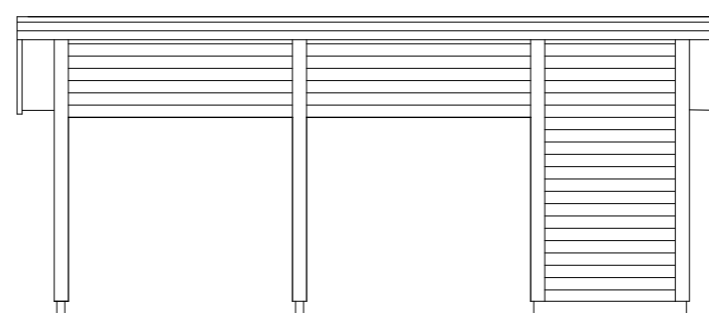
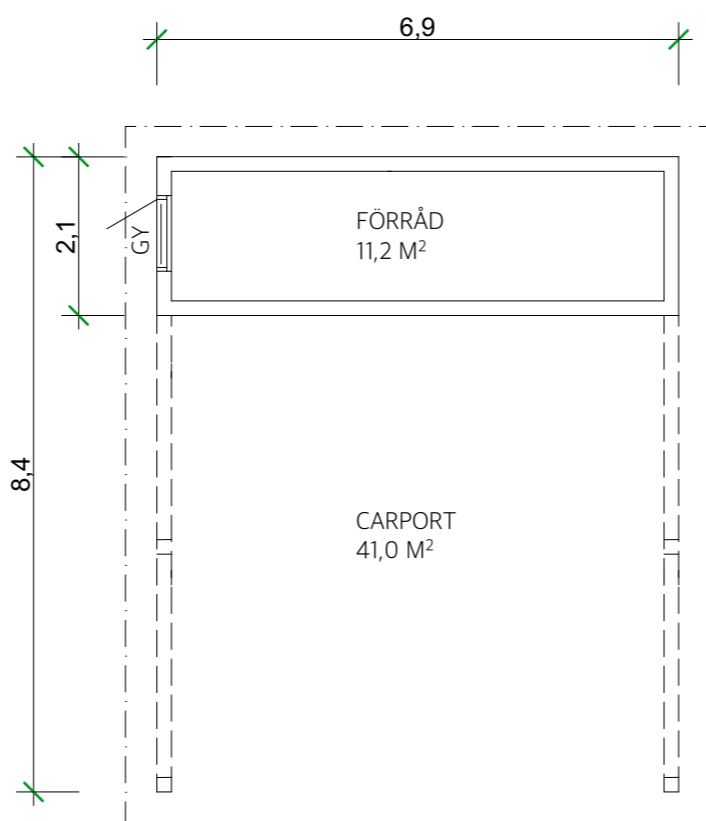
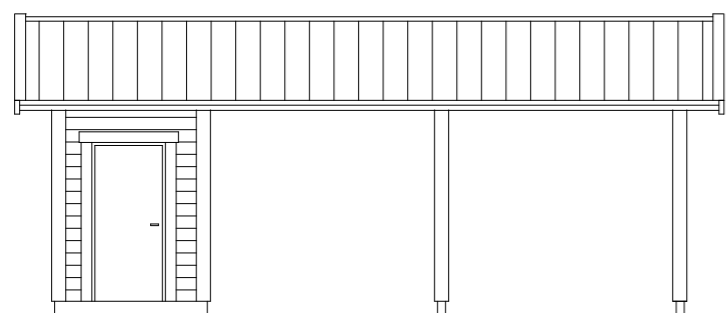


SEKTION

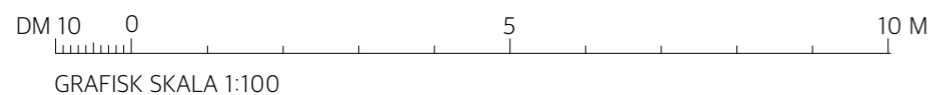

VÄGGSEKTION

CARPORT/FÖRRÅD 52,2M²
BYGGNADSYTA 57,9M²

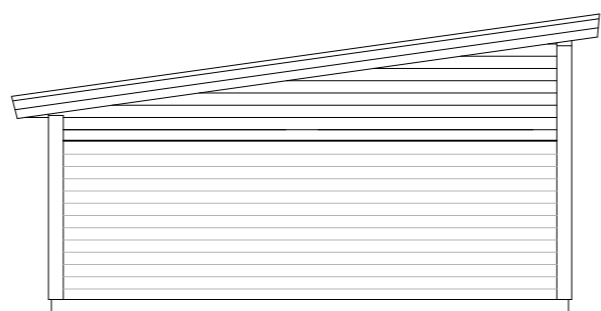

GRAFISK SKALA 1:100

BET	ANT	ÄNDRINGEN AVSER	SIGN	DATUM
KOMPLEMENTBYGGNAD CFP21				
ARKÖ HUS AB				
FURINGSTAD VALLBY 5 605 93 NORRKÖPING				
FASADER, PLAN, SEKTION				
SKALA: 1:100		RITNINGNUMMER A01		ÄNDR.BET